

STADTHALLE UND -BIBLIOTHEK GERMERING

Landsberger Straße 39 - 41

Stadt Germering
Bürgermeister Dr. Peter Braun

Architekten
Auer + Weber mit W. Glaser
Freie Architekten Dipl. Ing. BDA, München
Projektleitung
Stadthalle Wolfgang Glaser
Bibliothek Klaus Habisreutinger

Umsetzung des städtebaulichen und stadträumlichen Konzepts für die neue Ortsmitte Germering.

Stadthalle: Ein schmaler, bis ins UG durchgehender Treppenraum ("Glasfuge") zwischen "Langhaus" und Saal bindet alle Funktionsbereiche zusammen. Saalgröße (700-1100 Sitzpl.) und Raumqualität (vollverdunkelbar/-Tageslicht etc.) sind auf die jeweilige Nutzung "stimmbär". Längsbau mit Mehrzweckräumen, kl. Saal, Restaurant, Bistro, Weinkeller, Disco, Kino, Werkstätten, Verwaltung, Garderoben und 5 HM-Wohnungen.


Bibliothek: Die Lesebereiche sind innerhalb eines großen, bis ins UG reichenden Raumkontinuum organisiert. Sie sind untereinander halbgesschossig versetzt, somit sie durch vielfältige Blickbeziehungen aneinander gebunden werden.

Fotos: Angelo Kaunat




Projektdate:

Zweistufiger Wettbewerb 1983/84	1. Preis
Bauzeit	1989 - 1994
Stadthalle	
Umbauter Raum	51.000 m ³
Nutzfläche	5.750 m ²
Baukosten (KG 1-7 ohne 5)	28,9 Mio. €
Bibliothek	
Umbauter Raum	18.000 m ³
Nutzfläche	1.580 m ²
Baukosten (KG 1-7 ohne 5)	7,3 Mio. €
Tiefgarage (1.+2. BA)	
Umbauter Raum	25.500 m ³
Nutzfläche	3.340 m ²
Baukosten (KG 1-7 ohne 5)	5,2 Mio. €

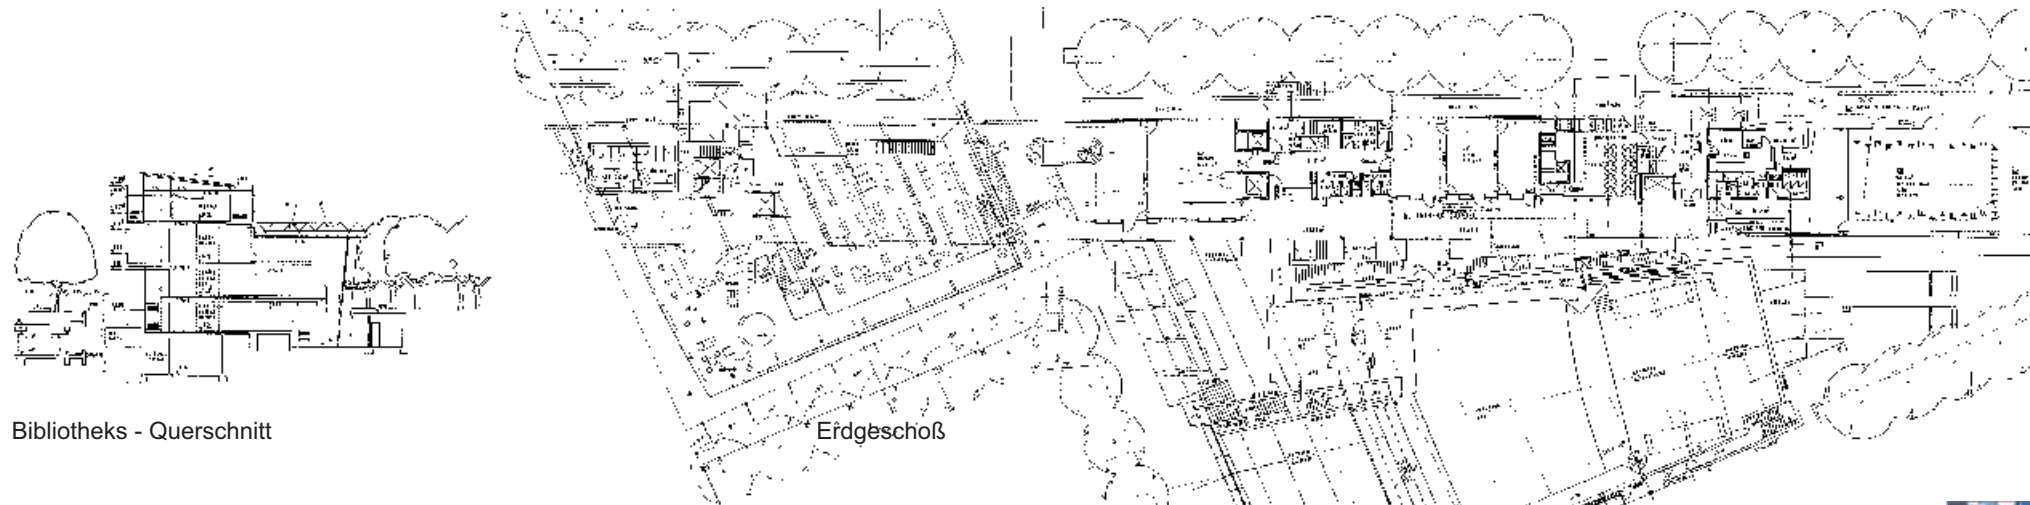

Bibliotheks - Querschnitt

Erdgeschoß

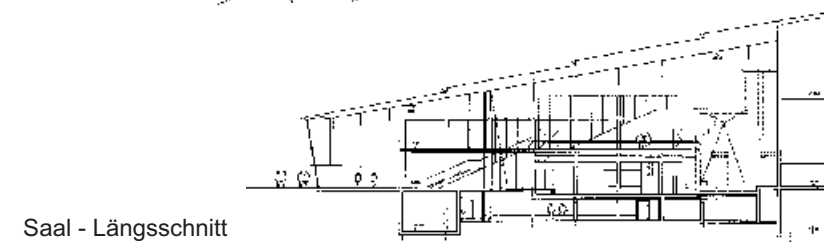

Saal - Längsschnitt

