

WBW GRUNDSCHULE
Friedenspromenade München

Auslober
Landeshauptstadt München


Architekten
Hilzinger Bittcher-Zeitz Habisreutinger,
München
Mitarbeiter:
D. Lorenz, M. Gerlach, B. Hillemaier,
U. Döbler, M. Baumgart

Landschaftsarchitektin
Anna Zeitz, München


Wettbewerb

Bearbeitungszeit 01-02 / 1999
Platzierung 4. Preis
Hauptnutzfläche 4.600 m²
Kubatur 16.000 m³


Die Grundschule ist das Bindeglied zwischen dem Neubaugebiet und der bestehenden Wohnbebauung. Der angrenzenden Zeilenbebauung wird eine spielerische Figur, ein Objekt in der Landschaft, gegenüber gesetzt. Das Schulhaus ist zweigeschossig um eine zentrale Halle entwickelt. Auf diese Weise tragen alle Verkehrsflächen zu einem großzügigen Innenraum bei, der sich vielseitig für schulische und außerschulische Zwecke nutzen lässt und das Gemeinschaftsgefühl fördert.über gesetzt.

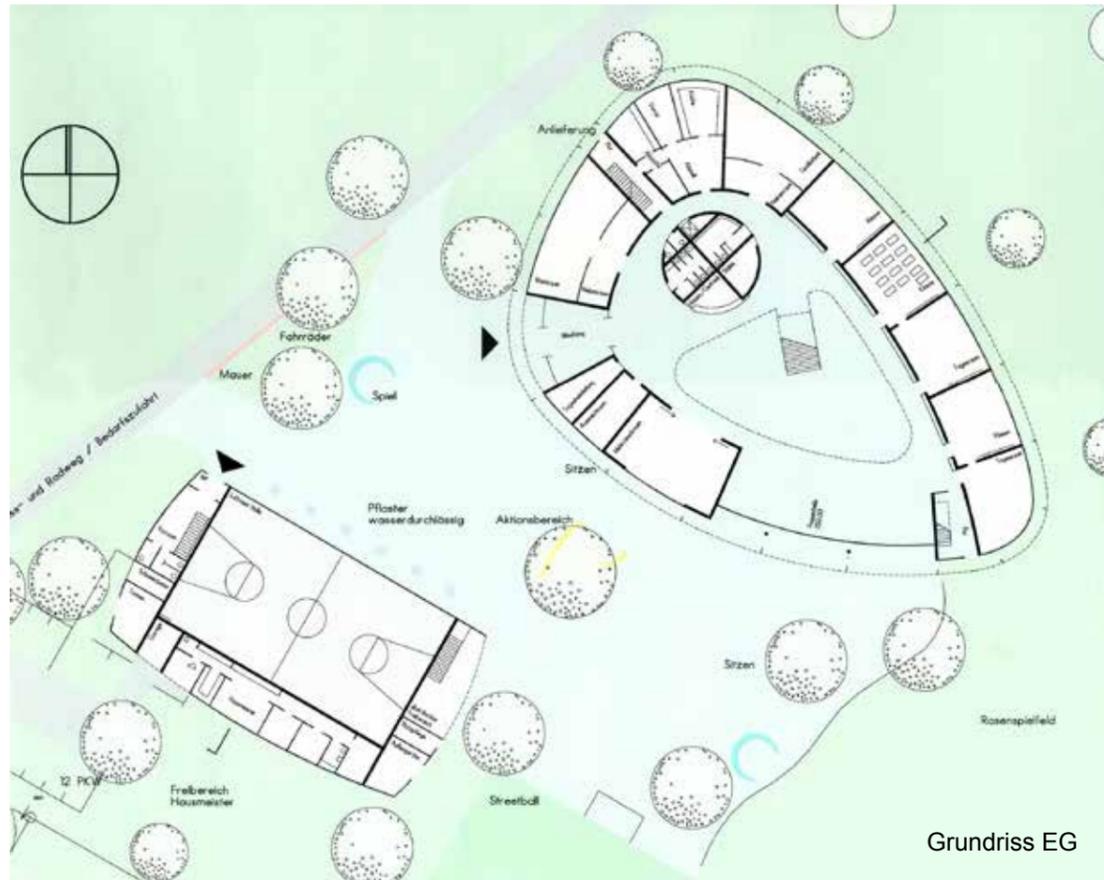

Grundriss EG

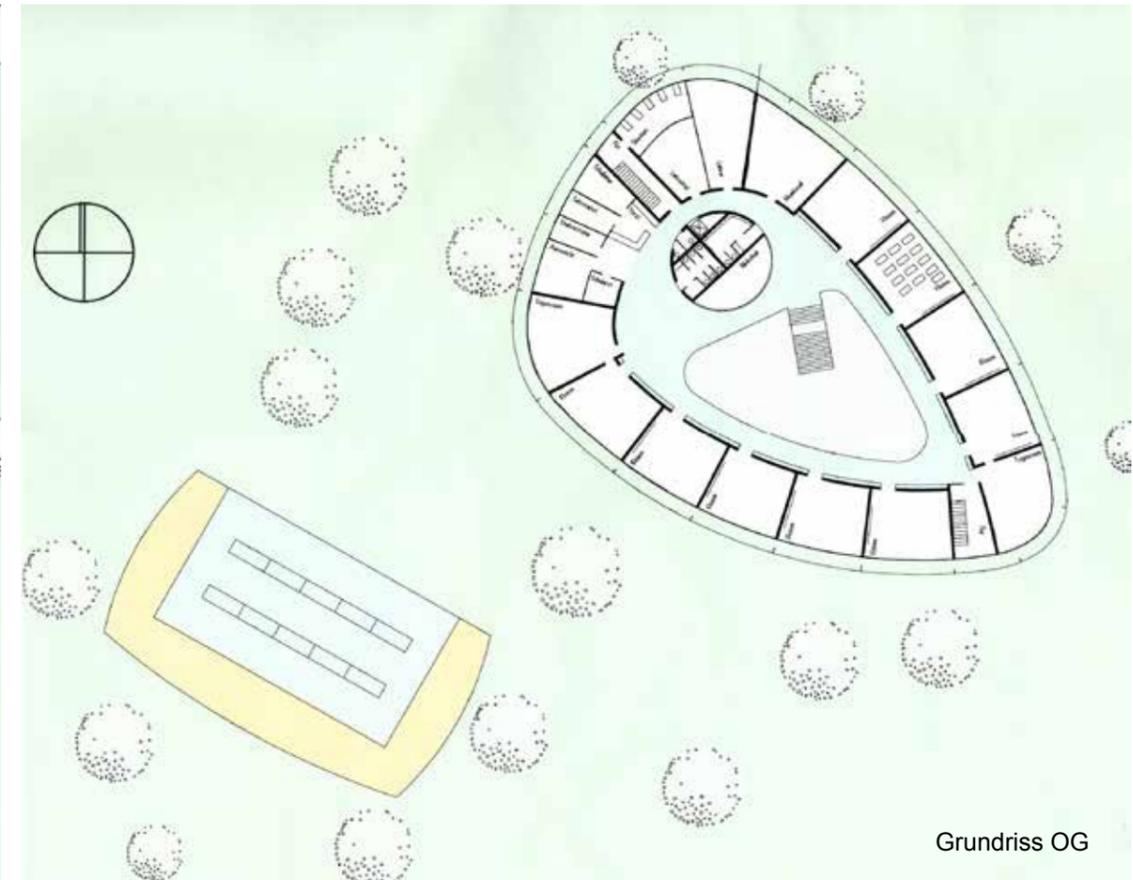

Grundriss OG

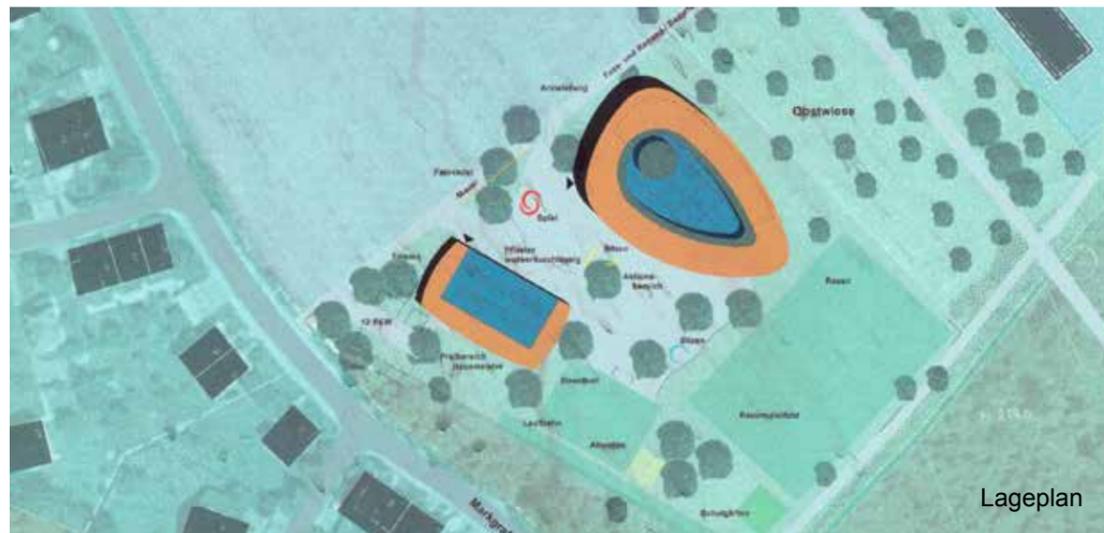


Lageplan



Wettbewerbsmodell

Städtebaulicher Lageplan

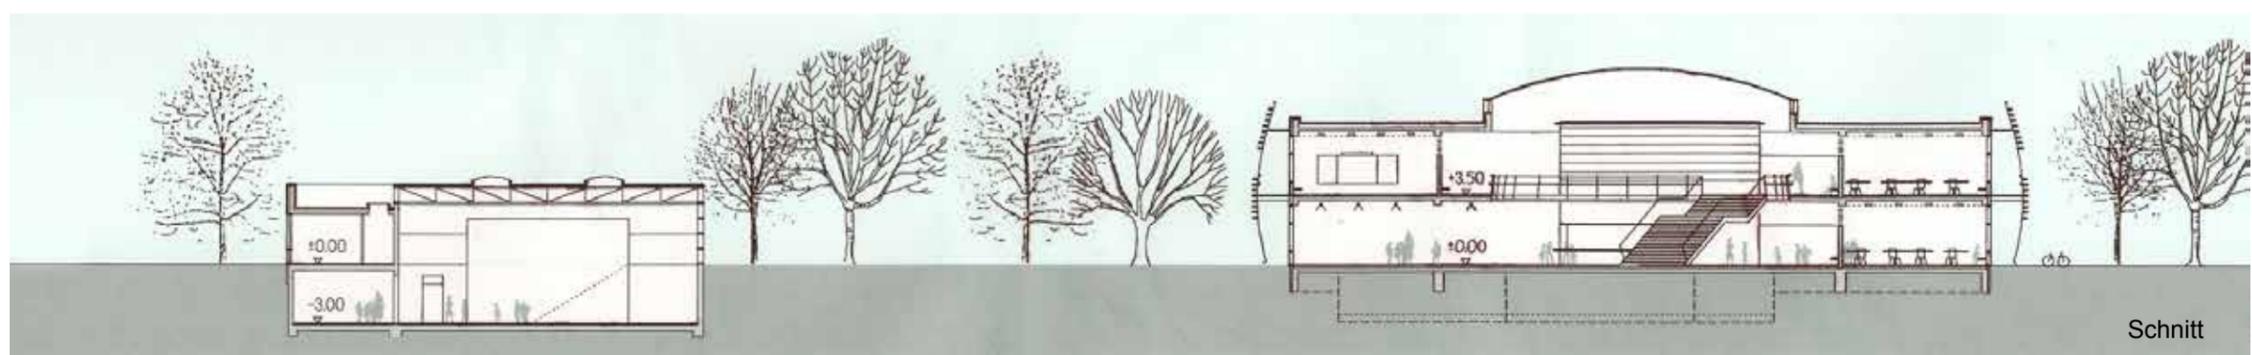

Schnitt